


- IGZGATÁSI TERÜLET HATÁRA
- BELTERÜLETHATÁR
- BEÉPÍTETT-, ÉS BEÉPÍTÉSRE SZÁNT TERÜLET HATÁRA
- ÖVEZETEKET ELVÁLASZTÓ VONAL
- KÖu KÖZÜTI KÖZLEKEDÉSI ÉS KÖZMŰ ELHELYEZÉSI TERÜLET (egyben övezethatár)
- Mk KEDVEZMÉNYEZETT TANYÁS TERÜLET
- Mr RITKÁN LAKOTT TANYÁS TERÜLET
- Mt TANYAÉPÍTÉSRE NEM HASZNÁLHATÓ TERÜLET
- KG BEÉPÍTÉSRE SZÁNT KERESKEDELMI, SZOLGÁLTATÓ, GAZDASÁGI TERÜLET
- H BEÉPÍTETT KÜLÖNLEGES HONVÉDELMI TERÜLET
- Ü BEÉPÍTETT IPARI GAZDASÁGI TERÜLET - MEZŐGAZDASÁGI ÜZEM
- IG BEÉPÍTÉSRE SZÁNT IPARI GAZDASÁGI TERÜLET - SZENNYVÍZTISZTÍTÓ, ÜZEM
- E ERDŐTERÜLET
- V VÍZGAZDÁLKODÁSI TERÜLET (TISZA-ÁRTÉR)
- Ttt--- NATURA 2000 MADÁRVÉDELMI TERÜLET (SPA) (felirat belső oldalon)
- Ttm--- NATURA 2000 TERMÉSZETMEGŐRZÉSI TERÜLET (felirat belső oldalon)
- Tes--- EX LEGE SZIKES TÓ (KNP ADAT) (felirat belső oldalon)
- TK--- TÁJVÉDELMI KÖRZET HATÁRA (KNP ADAT) (felirat belső oldalon)
- ORSZÁGOS ÖKOLÓGIAI HÁLÓZAT (OTRT alapján)
- RENDSZERES BELVÍZJÁRTA TERÜLET
- TÁJKÉPVÉDELMI TERÜLET ÖVEZETE
- NAGYNYOMÁSÚ GÁZVEZETÉK ÉS BIZTONSÁGI SÁVJA (FGSZ ZRT)
- KŐOLAJVEZETÉK (MOL)
- CH Bányatelek határa
- VÍZGAZDÁLKODÁSI TERÜLET CSATORNA (egyben övezethatár)
- SÚRÚN LAKOTT TANYÁS TERÜLET
- RÉGÉSZETI ÉRDEKELTSÉGŰ TERÜLET
- KÖZÉPFESZÜLTSGŰ HÁLÓZAT NYOMVONALA
- G NAGYKÖZÉPNYOMÁSÚ GÁZVEZETÉK (DÉGGAZ) MEGSZÜNTETŐ JEL
- MEGSZŰNŐ HELYRAJZI SZÁM
- IPARTERÜLET ÉPÍTÉSI HELYBŐL KIVETT RÉSZE

CSONGRÁD MEGYE
DÓC
KÖZSÉG
RENDEZÉSI TERVE
ÖVEZETI TERV
M = 1 : 14 000

Jelen Övezeti terv a Dóc Önkormányzat Képviselő Testülete által meghozott 14/2009.(XII.17.) Kt. számú rendelet 1. számú melléklete.
A Helyi Építési Szabályzatot a Testület 9/1999.(X.4.) Kt. számú rendelete hagyta jóvá, az Övezeti terv e rendeletnek 3. számú mellékletét képezi.

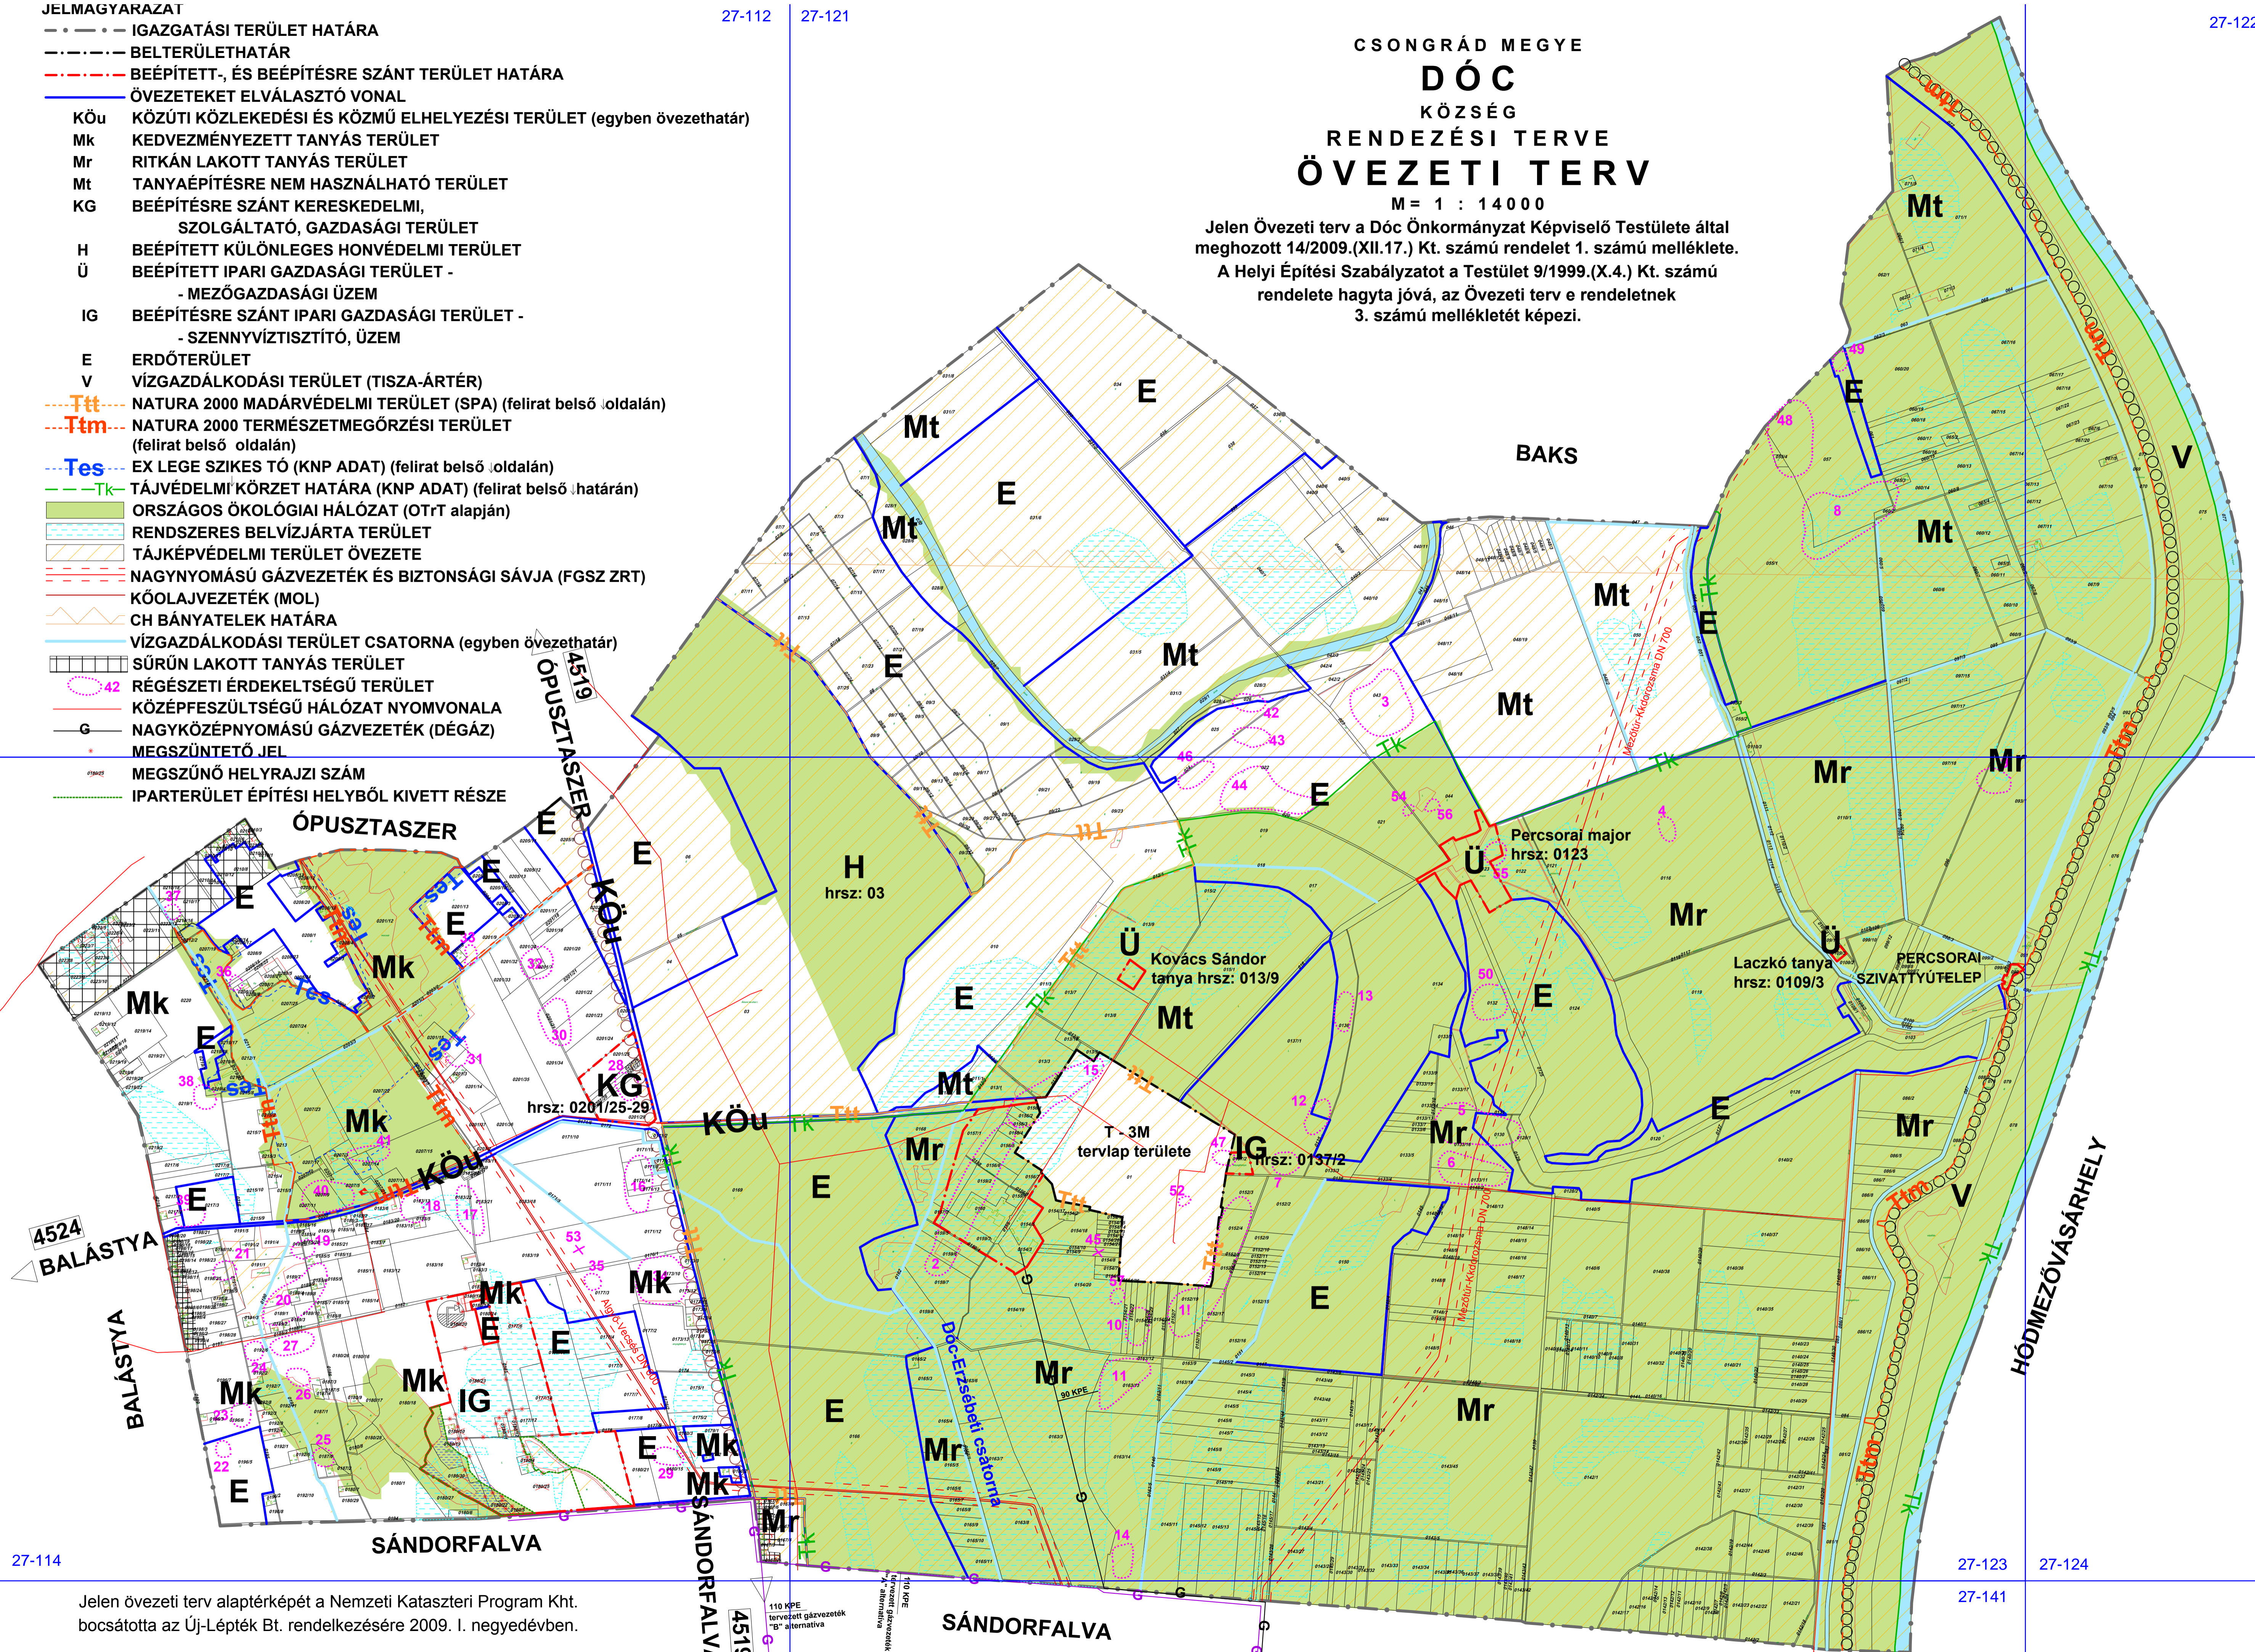

Jelen övezeti terv alaptérképét a Nemzeti Kataszteri Program Kht. bocsátotta az Új-Lépték Bt. rendelkezésére 2009. I. negyedévében.